

" B " J E L Ű L A K Ó É P Ű L E T

" A " J E L Ű L A K Ó É P Ű L E T

MEGJEGYZÉSEK:

- HOMLOKZATI FALAK 30 cm vtg. VÁZKERÁMIÁS POROTHERM 30 X-therm FALZÖRÖKKBŐL KÉSZÜLNEK, VÉKONY RAGASZTÓHABARCSBA FALAZVA!
A HOMLOKZATON 10 cm vtg. AUSTROTHERM GRAFIT HŐSZIGETELÉS KERÜL BEÉPÍTÉSRE!

- A LÉPÉSHANG SZIGETELÉST MEGSZAKÍTÁS NÉLKÜL KELL FEKENTNI, A FALAK MENTÉN 0,5 cm-es ÚSZTARTÓTEG KERÜL ELHELYEZÉSRE!

HŐSZIGETELÉS A SZERELT FALBURKOLAT ALATT:
ROCKWOOL FIXROCK F81 (λ = 0,039 W/mK)

HŐSZIGETELÉS A TALAJON FEKVŐ PADLÓBAN:
AUSTROTHERM AT-N 100 (λ = 0,039 W/mK)

HŐSZIGETELÉS A GARÁZS PADLÓBAN:
AUSTROTHERM AT-N 200 (λ = 0,033 W/mK)


HANGSZIGETELÉS AZ EMELETI PADLÓBAN:
AUSTROTHERM AT-L 2

HŐSZIGETELÉS A LAPOSTETŐN:
AUSTROTHERM AT-N 150 (λ = 0,034 W/mK)


HŐSZIGETELÉS A LAPOSTETŐN:
AUSTROTHERM GRAFIT 150 (λ = 0,030 W/mK)

HŐSZIGETELÉS A FALAZATON:
AUSTROTHERM GRAFIT 80 (λ = 0,031 W/mK)

TERVEZETT KÜLTÉRI BURKOLATOK

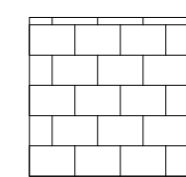


(536/1 HRSZ) ŰT- ÉS JÁRDABURKOLAT: 101,07 m²
(536/3 HRSZ) ŰTBURKOLAT: 112,34 m²
SEMMLEROCK LA LÍNIA ELEMES BETON TÉRKŐ 30×20×8 cm MÉRETŰ, GRÁNITSZÜRKE SZÍNŰ LAPOKBÓL

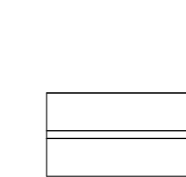

(536/1 HRSZ) BETON SZEGÉLY: 71 fm
(536/3 HRSZ) BETON SZEGÉLY: 75 fm
SEMMLEROCK KERTI SZEGÉLY ELEMES BETON SZEGÉLYKŐ 100×20×5 cm MÉRETŰ, SZÜRKE SZÍNŰ LAPOKBÓL

FELHASZNÁLT ANYAGOK:

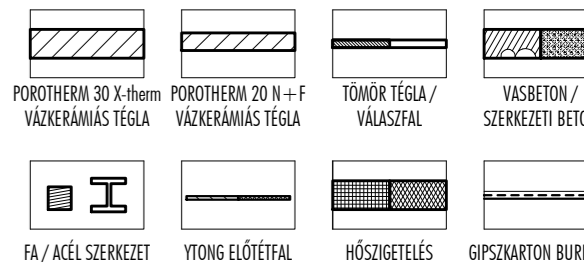

F-01 FALRÉTEG (HŐSZIGETELT):

- DRIVIT rendszerű vékonyvakolat
- hálózva dübellel és ragasztóval rögzítve
- 10 cm EPS hab hőszigetelés
- dübellel és ragasztóval rögzítve
- 30 cm nűfédertes vázkerámias falazat
- 1 cm belső vakolat

F-02 FALRÉTEG (BURKOLAT):

- 9...15 mm vtg. ragasztott lapka burkolat
- alapvakolat hálózva dübellel
- és ragasztóval rögzítve
- 10 cm EPS hab hőszigetelés
- dübellel és ragasztóval rögzítve
- 30 cm nűfédertes vázkerámias falazat
- 1 cm belső vakolat

F-03 FALRÉTEG (BEJÁRATOK MELLETT):

- 6 mm vtg. FUNDERMAX építelőmez burkolat
- 3 cm átszellőztetett légrés
- 1 rtt. páradáteresztő fekete alátétfolia
- 10 cm alumínium tartóváz, közte
- 10 cm kőzetgyapot hőszigetelés
- 30 cm nűfédertes vázkerámias falazat
- 1 cm belső vakolat

3D KREÁTOR
ÉPÍTŐIPARI ÉS SZOFGÁLTATÓ BT
6721 SZEGED TÁMAR UTCA 8/B
e-mail: 3dcreator@index.hu

SEBÉSTYÉN TIBOR
+36-20-596-71-33
KOVÁCS LÁSZLÓ
+36-20-821-60-00

TERVEZÉSI ADATOK

(6726) SZEGED, KÖZÉP FASOR 12/B
(536/1 HRSZ) ALATTI TELKRE
TERVEZETT 1 DARAB KÉTLAKÁSOS
LAKÓÉPÜLET ÉS GÉPJÁRMŰTÁROLÓ

TERVEZÉS HELYE ÉS MEGNEVEZÉSE

TERV TÍPUSA

MEGBÍZÓK NEVE ÉS CÍME

ÉPÍTÉSZTERVEZŐK

SEBÉSTYÉN TIBOR
É-06-0373

FELELŐS TERVEZŐ
NEVJEGYZÉK SZÁMA

KOVÁCS LÁSZLÓ
OKLÉVELES ÉPÍTÉSZ

ÉPÍTÉSZ MUNKATÁRS

T Á R S T E R V E Z Ő K

KINCSES GYÖRGY
SÁNDOR VIKTOR
OLÁH MIHÁLY
KERN FERENC



ÉPÜLETSZERKEZET
ÉPÜLETGÉPÉSZLET
ELEKTROMOSSÁG
GEODÉZIA

DÁTUM
2022. JÚNIUS

LÉPTÉK
M=1:50

RAJZSZÁM
FÖLDSZINTI ALAPRAJZ

E-02

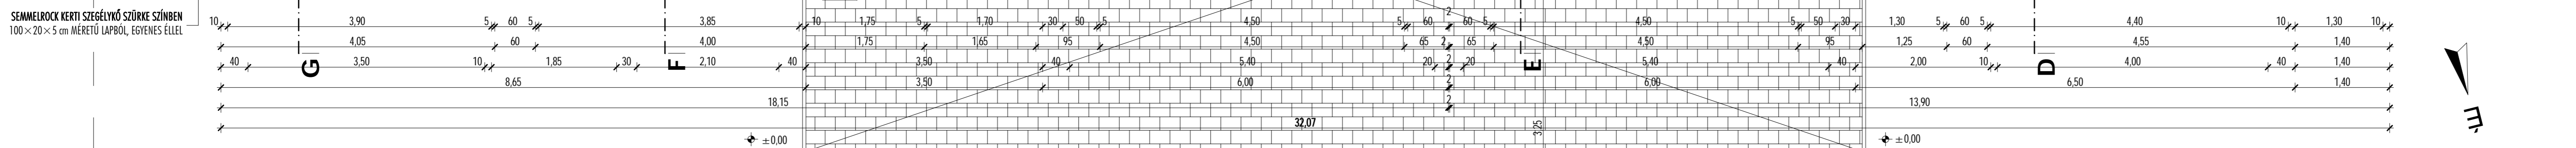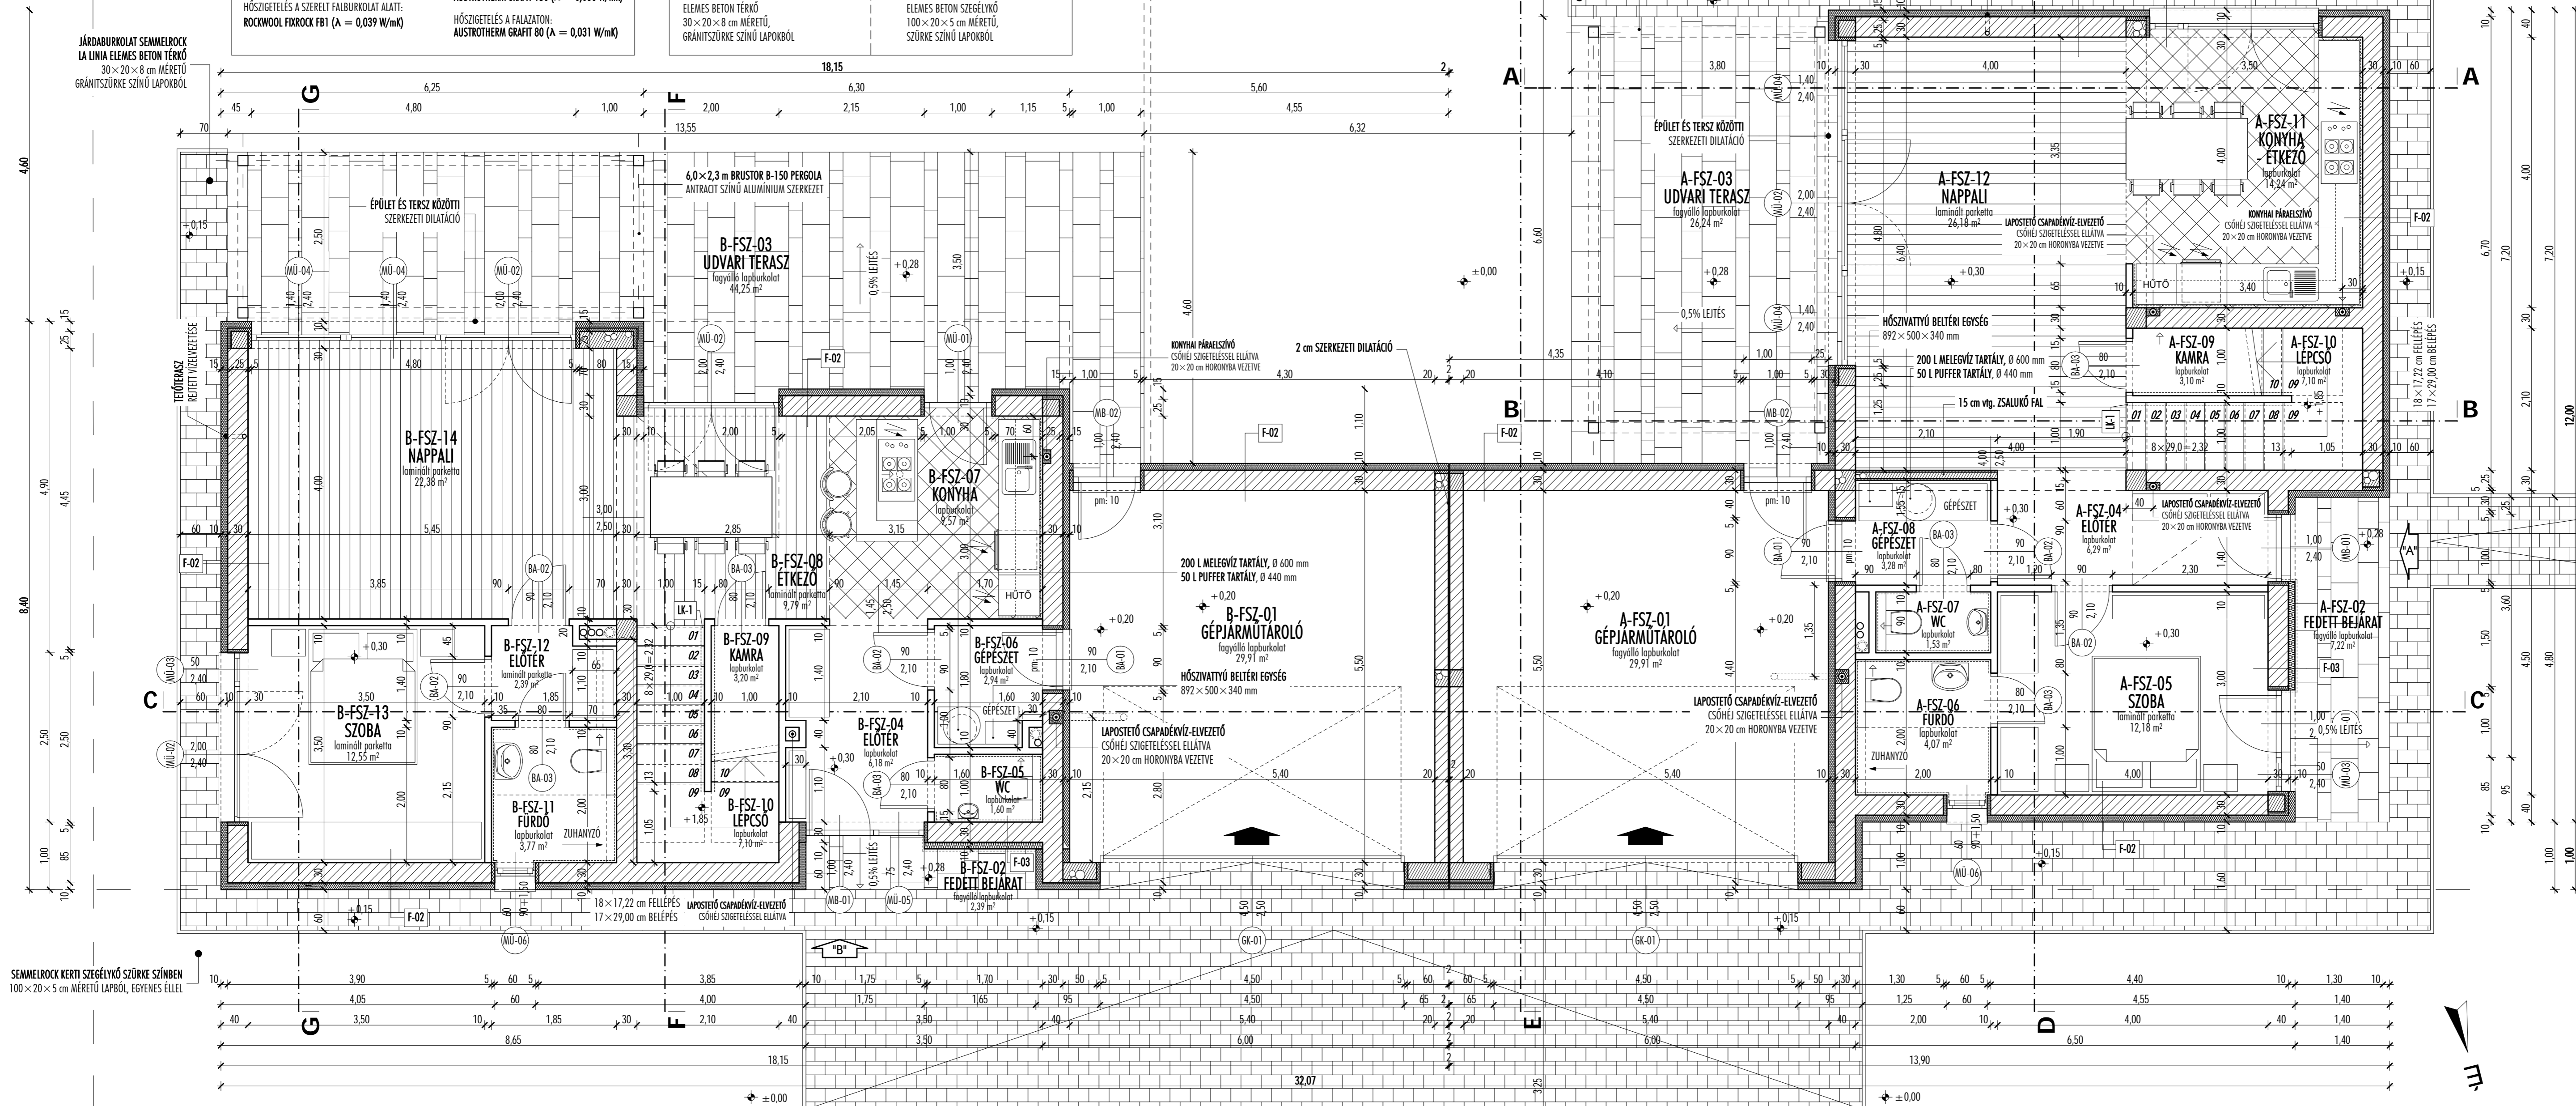

SEMMLEROCK KERTI SZEGÉLYKŐ SZÜRKE SZÍNBEN
100×20×5 cm MÉRETŰ LAPOKBÓL, EGYENES ÉLLEL