

" B " J E L Ű L A K Ó É P Ű L E T

" A " J E L Ű L A K Ó É P Ű L E T

MEGJEGYZÉSEK:

- HOMLOKZATI FALAK 30 cm vtg. VÁZKERÁMÁS POROTHERM 30 X-therm FALAZÓBLOKKBÓL KÉSZÜLNEK, VÉkony RAGASZTÓHABARCSPA FALAZVA!
A HOMLOKZATON 10 cm vtg. AUSTROTHERM GRAFIT HŐSZIGETELÉS KERÜL BEÉPÍTÉSRE!

- A LÉPÉSHANG SZIGETELÉST MEGSZÁNTÁS NÉLKÜL KELL FEKTETNI, A FALAK MENTÉN 0,5 cm-es ŰSZTATÓRETEG KERÜL ELHELYEZÉSRE!

HŐSZIGETELÉS A SZERELT FALBURKOLAT ALATT:
ROCKWOOL FIXKOR FBI (λ = 0,039 W/mK)

HŐSZIGETELÉS A TALAJON FEKVŐ PADLÓBAN:
AUSTROTHERM AT-N 100 (λ = 0,039 W/mK)

HŐSZIGETELÉS A GARÁZS PADLÓBAN:
AUSTROTHERM AT-N 200 (λ = 0,033 W/mK)


HANGSZIGETELÉS AZ EMELETI PADLÓBAN:
AUSTROTHERM AT-L 2

HŐSZIGETELÉS A LAPOSZETÓN:
AUSTROTHERM AT-N 150 (λ = 0,034 W/mK)

HŐSZIGETELÉS A LAPOSZETÓN:
AUSTROTHERM GRAFIT 150 (λ = 0,030 W/mK)

HŐSZIGETELÉS A FALAZATON:
AUSTROTHERM GRAFIT 80 (λ = 0,031 W/mK)

TERVEZETT KÜLTÉRI BURKOLATOK

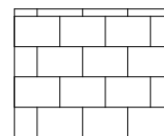


ŰT- ÉS JÁRDABURKOLAT: 172,27 m²


SEMMELROCK LA LÍNIA ELEMES BETON TÉRKŐ
30 × 20 × 8 cm MÉRETŰ,
GRÁNITSZÜRKE SZÍNŰ LAPOKBÓL

BETON SZEGÉLY: 113 fm

SEMMELROCK KERTI SZEGÉLYKŐ
ELEMES BETON SZEGÉLYKŐ
100 × 20 × 5 cm MÉRETŰ,
SZÜRKE SZÍNŰ LAPOKBÓL

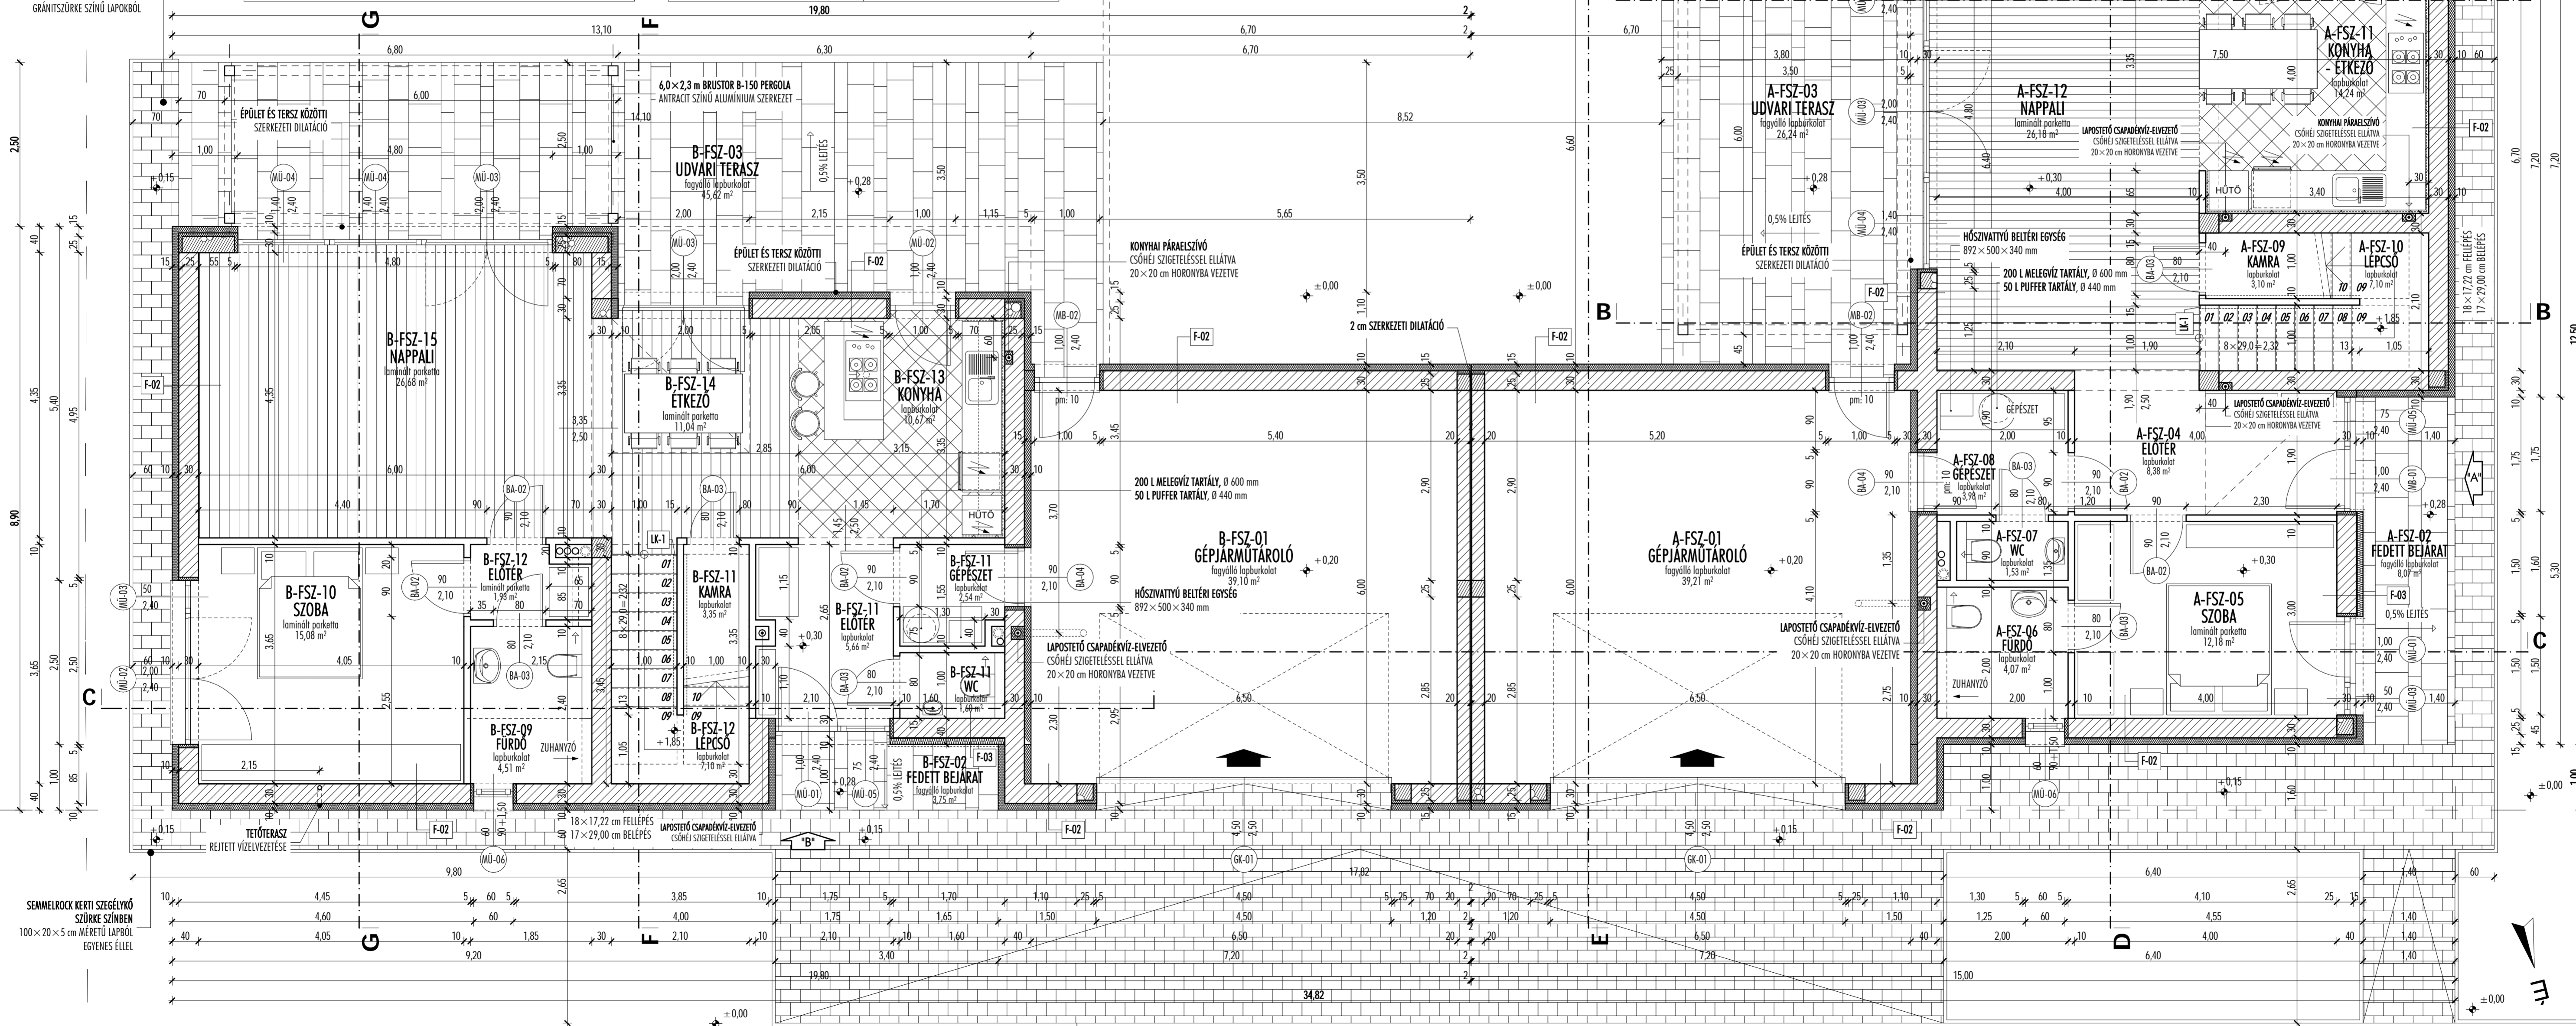

FELHASZNÁLT ANYAGOK:

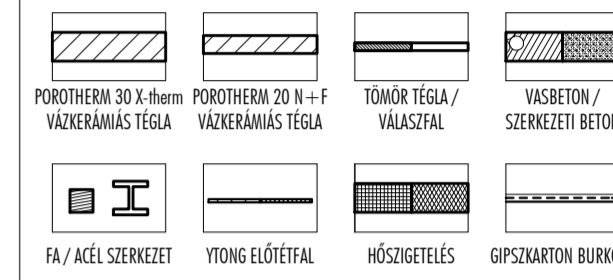

F-01 FALRÉTEG (HŐSZIGETELT):
- DRYVIT rendszerű vékonyvakolat
- hálózva dübellel és ragasztóval rögzítve
- 10 cm EPS. hab hőszigetelés
- dübellel és ragasztóval rögzítve
- 30 cm műfűdeszka vázkerámás falazat
- 1 cm belső vakolat

F-02 FALRÉTEG (BURKOLAT):
- 9...15 mm vtg. ragasztott lapka burkolat
- alapvakolat hálózva dübellel és ragasztóval rögzítve
- 10 cm EPS. hab hőszigetelés
- dübellel és ragasztóval rögzítve
- 30 cm műfűdeszka vázkerámás falazat
- 1 cm belső vakolat

F-03 FALRÉTEG (BEJÁRATOK MELLETT):
- 6 mm vtg. FUNDERMAX építőlemez burkolat
- 3 cm dűszellőztetett légréteg
- 1 rtg. páratérszűrő fekete alátét fólia
- 10 cm alumínium tartóváz, közte 10 cm kásztyapaplat hőszigetelés
- 30 cm műfűdeszka vázkerámás falazat
- 1 cm belső vakolat

3D KREATÓR
ÉPÍTŐIPARI ÉS SZOFGÁLTATÓ BT
6721 SZEGED, TÁMAR UTCA 8/B
e-mail: 3dkreator@index.hu

SEBESTYÉN TIBOR
KOVÁCS LÁSZLÓ
+36-20-596-71-33
+36-20-821-60-00

TERVEZÉSI ADATOK

(6726) SZEGED, KÖZÉP FASOR 12/A
(536/2 HRSZ) ALATTI TELKRE
TERVEZETT 1 DABAB KÉTLAKÁSCS
LAKÓÉPÜLET ÉS GÉPJÁRMŰTÁROLÓ

ÉPÍTÉSI ENGEDÉLYEZÉSI TERV
TERV TÍPUSA

AZL PALLÉR KFT
(6721) SZEGED, ZÁRDA UTCA 16/A
KÉPVISELŐ: CSERNÁK ZOLTÁN
ÜGYVEZTŐ

SEBESTYÉN TIBOR
É-06-0373

KOVÁCS LÁSZLÓ
OKLEVELES ÉPÍTÉSZ

KINCSES GYÖRGY
SÁNDOR VIKTOR
OLÁH MIHÁLY
KERN FERENC

DÁTUM: 2022. JÚNIUS
LEPTÉK: M = 1 : 50
FÖLDSZINTI ALAPRAJZ

RAJZSZÁM: E-02