


# " B " J E L Ű L A K Ó É P Ű L E T

# " A " J E L Ű L A K Ó É P Ű L E T

- MEGJEGYZÉSEK:**
- HOMLOKZATI FALAK 30 cm vtg. VÁZKERÁMIÁS POROTHERM 30 X-therm FALAZÓBLOKKBÓL KÉSZÜLNEK, VÉkony RAGASZTÓHABARCSBA FALAZVA! A HOMLOKZATON 10 cm vtg. AUSTROTHERM GRAFIT HŐSZIGETELÉS KERÜL BEÉPÍTÉSRE!
  - A LÉPÉSHANG SZIGETELÉST MEGSZAKÍTÁS NÉLKÜL KELL FEKTETNI, A FALAK MENTÉN 0,5 cm-es ÚSZATÓRÉTEG KERÜL ELHELYEZÉSRE!
  - HŐSZIGETELÉS A SZERELT FALBURKOLAT ALATT: ROCKWOOL FIXROCK FB1 (λ = 0,039 W/mK)
  - HŐSZIGETELÉS A TALAJON FEKVŐ PADLÓBAN: AUSTROTHERM AT-N 100 (λ = 0,039 W/mK)
  - HŐSZIGETELÉS A GARÁZS PADLÓBAN: AUSTROTHERM AT-N 200 (λ = 0,033 W/mK)
  - HANGSZIGETELÉS AZ EMELETI PADLÓBAN: AUSTROTHERM AT-L 2
  - HŐSZIGETELÉS A LAPOSTETŐN: AUSTROTHERM AT-N 150 (λ = 0,034 W/mK)
  - HŐSZIGETELÉS A LAPOSTETŐN: AUSTROTHERM GRAFIT 150 (λ = 0,030 W/mK)
  - HŐSZIGETELÉS A FALAZATON: AUSTROTHERM GRAFIT 80 (λ = 0,031 W/mK)

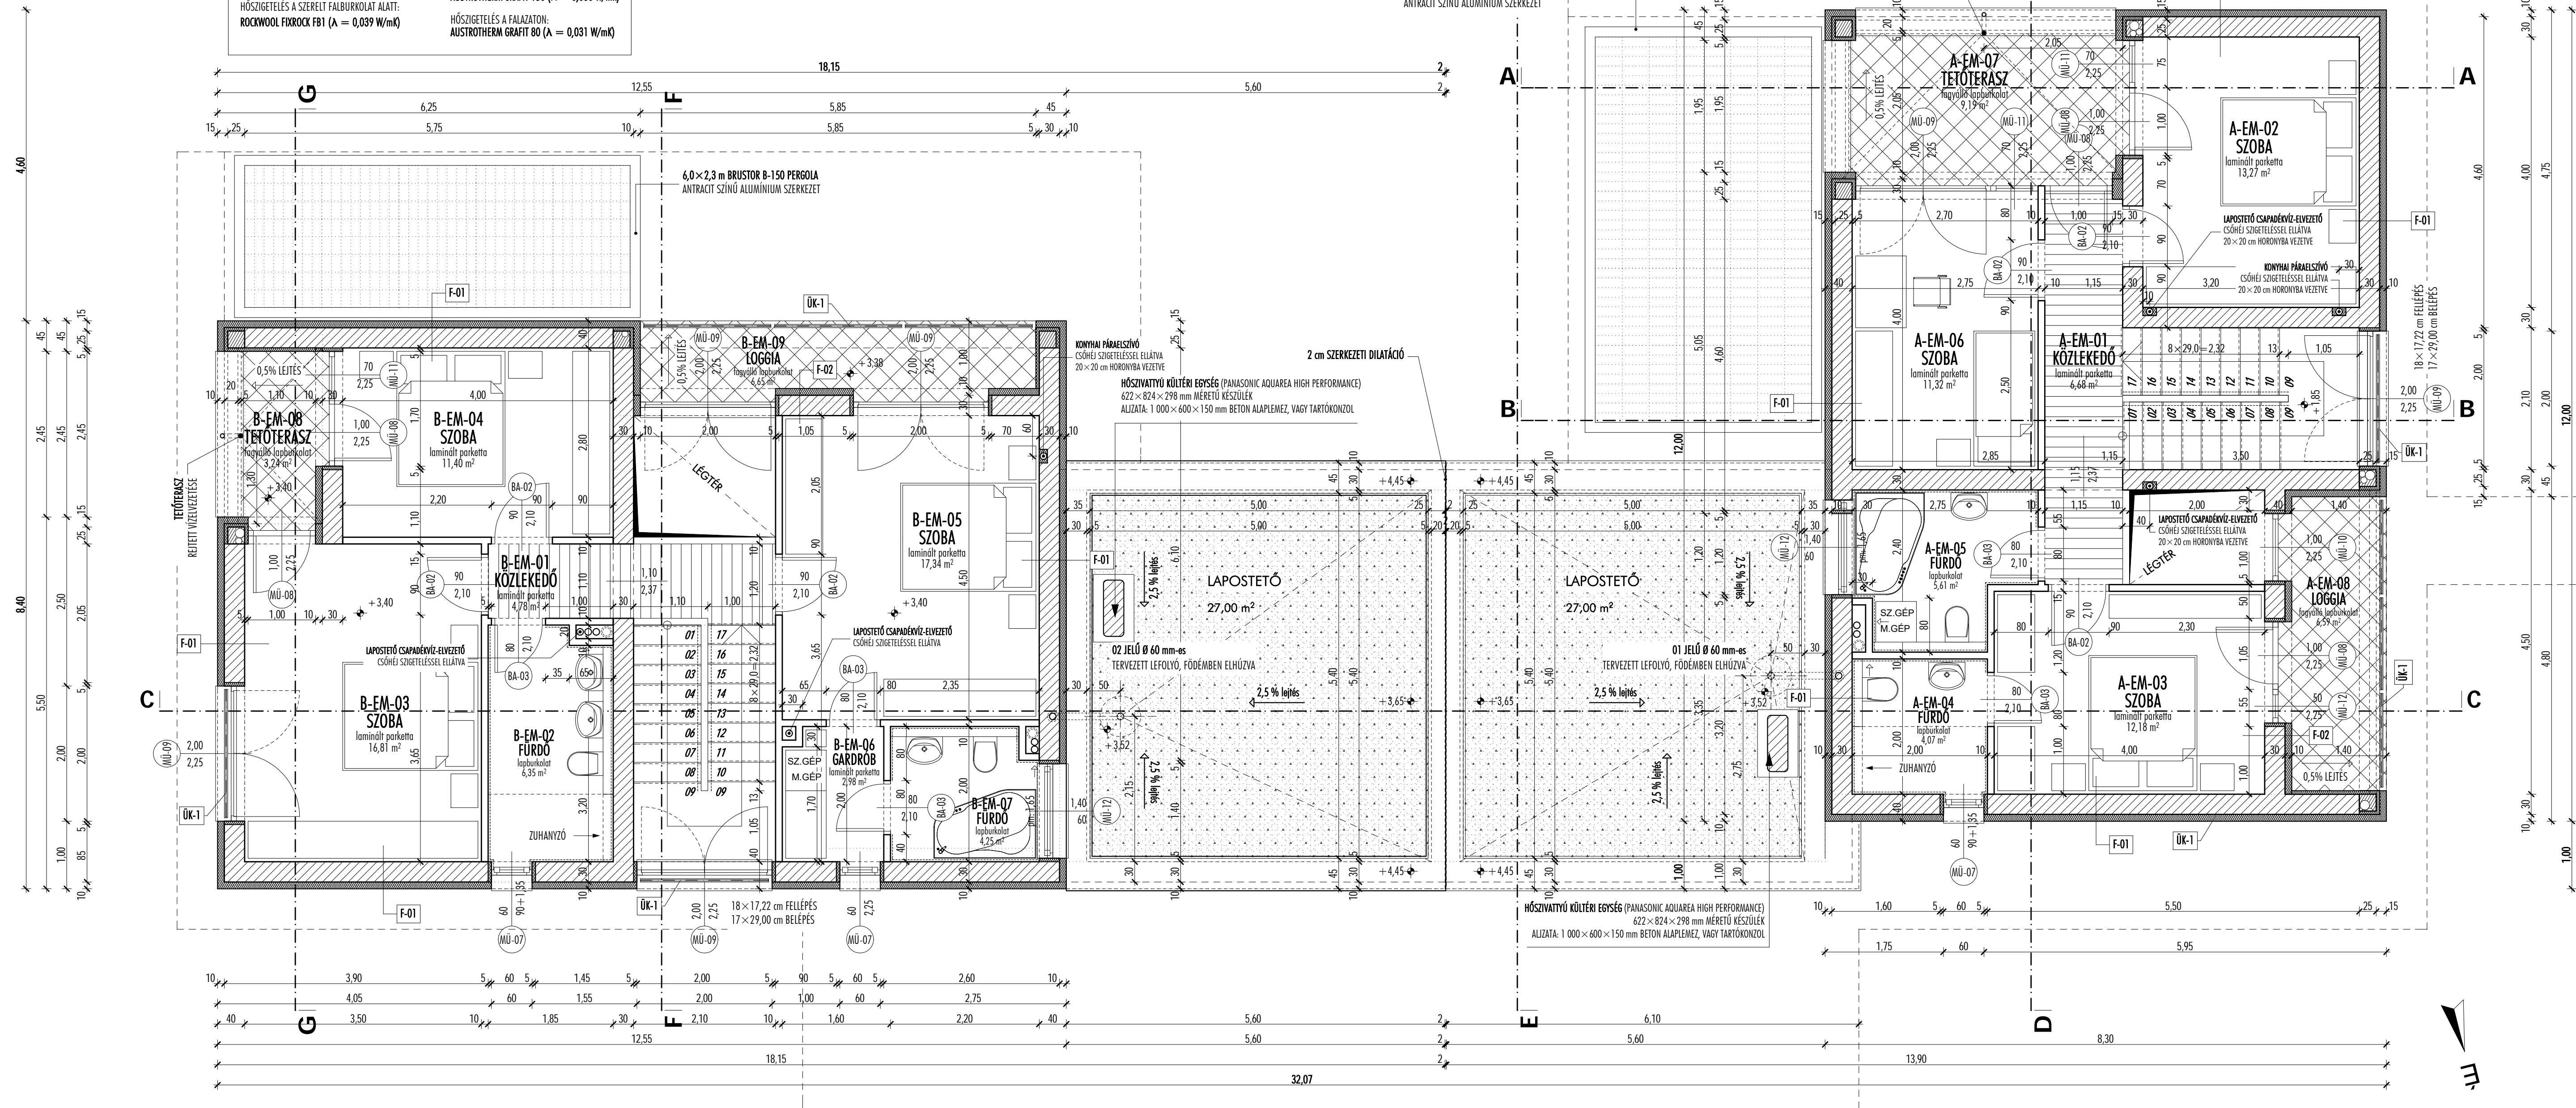

- FELHASZNÁLT ANYAGOK:**
- POROTHERM 30 X-therm VÁZKERÁMIÁS TÉGLA
  - POROTHERM 20 N+F VÁZKERÁMIÁS TÉGLA
  - TÖMÖR TÉGLA / VALASZFAL
  - VASBETON / SZERKEZETI BETON
  - FA / ACÉL SZERKEZET
  - VYONG ELŐTÉTEL
  - HŐSZIGETELÉS
  - GIPSZKARTON BURKOLAT

- F-01 FALRÉTEG (HŐSZIGETELT):**
- DRYVIT rendszerű vékonyvakolat
  - hálózva dübellel és ragasztóval rögzítve
  - 10 cm EPS. hab hőszigetelés
  - dübellel és ragasztóval rögzítve
  - 30 cm műtűfedéres vázkerámias falazat
  - 1 cm belső vakolat

- F-02 FALRÉTEG (BURKOLAT):**
- 9...15 mm vtg. ragasztott lapka burkolat
  - alapvakolat hálózva dübellel és ragasztóval rögzítve
  - 10 cm EPS. hab hőszigetelés
  - dübellel és ragasztóval rögzítve
  - 30 cm műtűfedéres vázkerámias falazat
  - 1 cm belső vakolat

- F-03 FALRÉTEG (BEJÁRATOK MELLETT):**
- 6 mm vtg. FUNDERMAX építőlemez burkolat
  - 3 cm átszellőztetett légrés
  - 1 rtg. páraáteresztő fekete alátét fólia
  - 10 cm alumínium tartóváza, közte
  - 10 cm köztérpapot hőszigetelés
  - 30 cm műtűfedéres vázkerámias falazat
  - 1 cm belső vakolat

**3D KREÁTOR**  
 ÉPÍTŐIPARI ÉS SZOFGÁLTATÓ BT  
 6721 SZEGED TIHÁR UTCA 8/B  
 e-mail: 3dcreator@index.hu

**TERVEZÉSI ADATOK**  
 (6726) SZEGED, KÖZÉP FASOR 12/B  
 (536/1 HRSZ) ALATTI TELKRE  
 TERVEZETT 1 DARAB KÉTLAKÁSOS  
 LAKÓÉPÜLET ÉS GÉPJÁRMŰTÁROLÓ

**ÉPÍTÉSI ENGEDÉLYEZÉSI TERV**  
 AZI PALLÉR KFT  
 (6721) SZEGED, ZÁRDA UTCA 16/A  
 KÉPVISELI: CSERNÁK ZOLTÁN  
 ÜGYVÉZTŐ

**ÉPÍTÉS TERVEZŐ K**  
 SEBESTYÉN TIBOR  
 É-06-0373  
 FELELŐS TERVEZŐ  
 NEVJEGYZÉK SZÁMA

**T Á R S T E R V E Z Ő K**  
 KINCSES GYÖRGY ÉPÜLETSZERKEZET  
 SÁNDOR VIKTOR ÉPÜLETGÉPÉSZET  
 OLÁH MIHÁLY ELEKTROMOSSÁG  
 KERN FERENC GEODÉZIA

**DÁTUM** 2022. JÚNIUS  
**LÉPTÉK** M = 1 : 50  
**RAJZSZÁM** E-03  
**EMELETI ALAPRAJZ**