
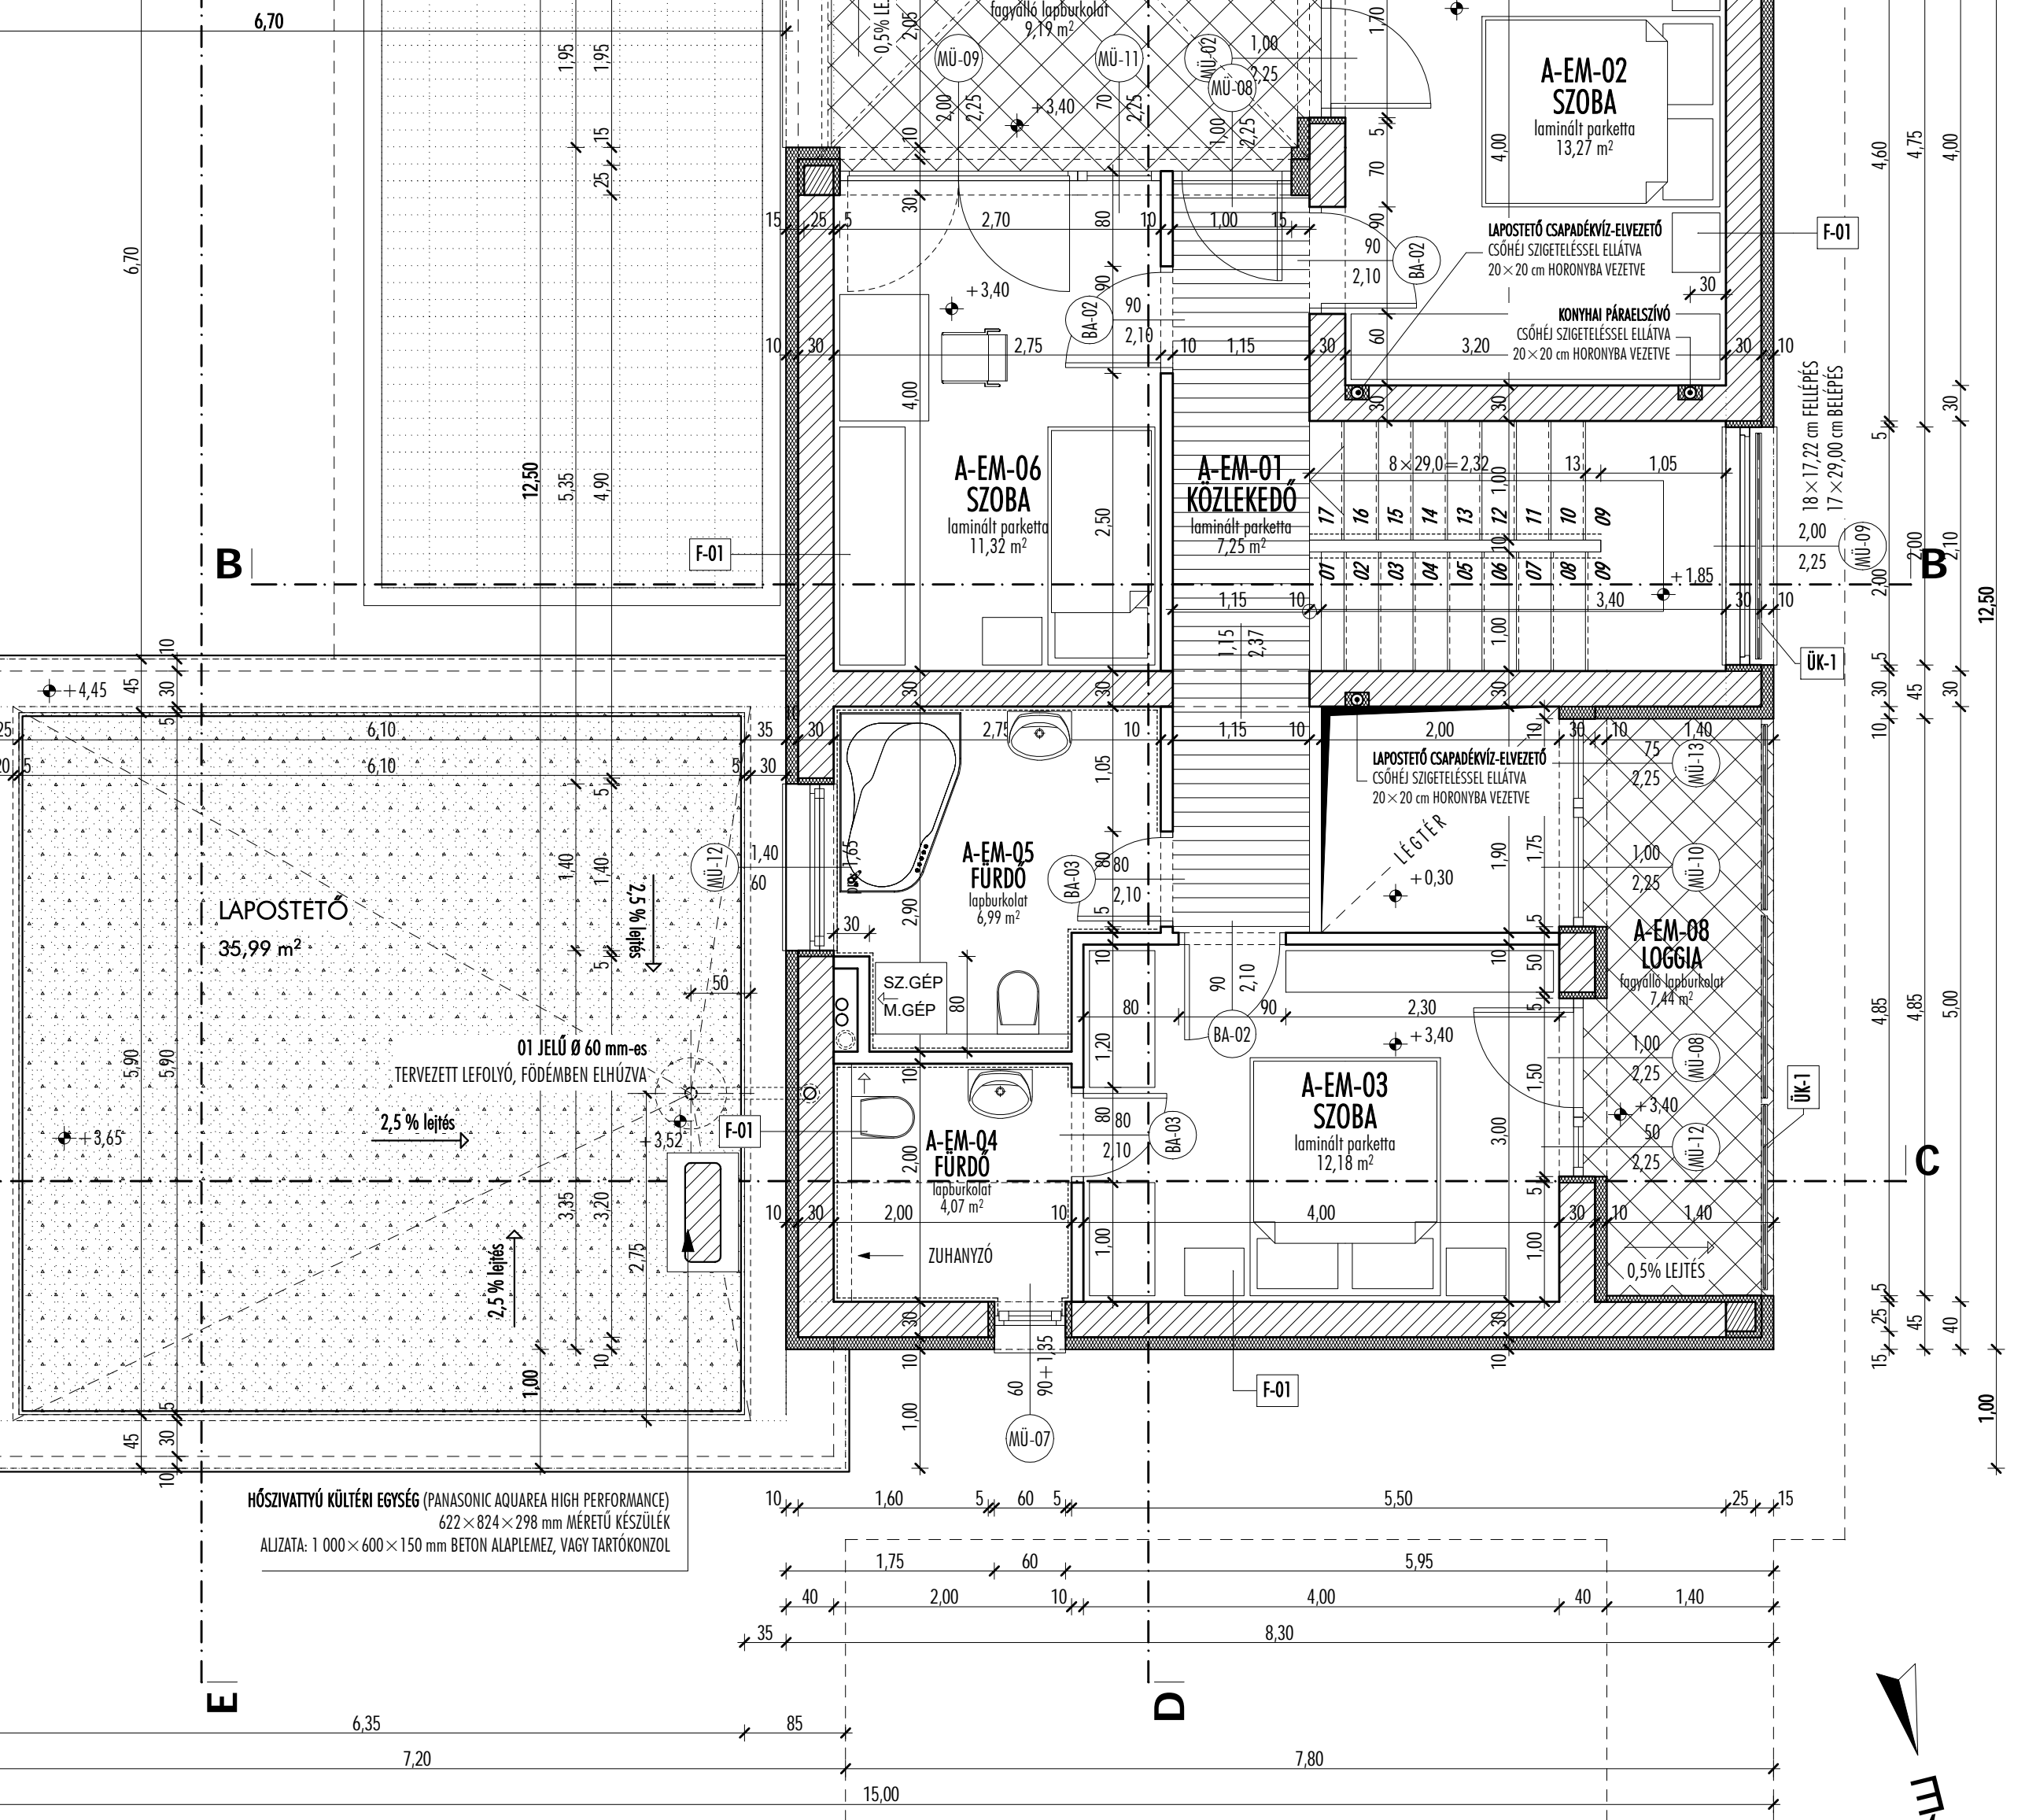


" B " J E L Ű L A K Ó É P Ű L E T

" A " J E L Ű L A K Ó É P Ű L E T

- MEGJEGYZÉSEK:**
- HOMLOKZATI FALAK 30 cm vtg. VÁZKERÁMIÁS POROTHERM 30 X-therm FALZÖBLÖKBŐL KÉSZÜLNEK, VÉkony RAGASZTÓHABARCSBA FALAZVA! A HOMLOKZATON 10 cm vtg. AUSTROTHERM GRAFIT HŐSZIGETELÉS KERÜL BEÉPÍTÉSRE!
  - A LÉPÉSHANG SZIGETELÉST MEGSZÁKÍTÁS NÉLKÜL KELL FEKETTENI, A FALAK MENTÉN 0,5 cm-es ŰSZTÁTOTRÉTEG KERÜL ELHÉLYEZÉSRE!
  - HŐSZIGETELÉS A SZÉRELT FALBURKOLAT ALATT: ROCKWOOL FIXROCK FB1 (λ = 0,039 W/mK)
  - HŐSZIGETELÉS A TALAION FEKVŐ PADLÓBAN: AUSTROTHERM AT-N 100 (λ = 0,039 W/mK)
  - HŐSZIGETELÉS A GARÁZS PADLÓBAN: AUSTROTHERM AT-N 200 (λ = 0,033 W/mK)
  - HANGSZIGETELÉS AZ EMELETI PADLÓBAN: AUSTROTHERM AT-L 2
  - HŐSZIGETELÉS A LAPOSTETŐN: AUSTROTHERM AT-N 150 (λ = 0,034 W/mK)
  - HŐSZIGETELÉS A LAPOSTETŐN: AUSTROTHERM GRAFIT 150 (λ = 0,030 W/mK)
  - HŐSZIGETELÉS A FALAZATON: AUSTROTHERM GRAFIT 80 (λ = 0,031 W/mK)

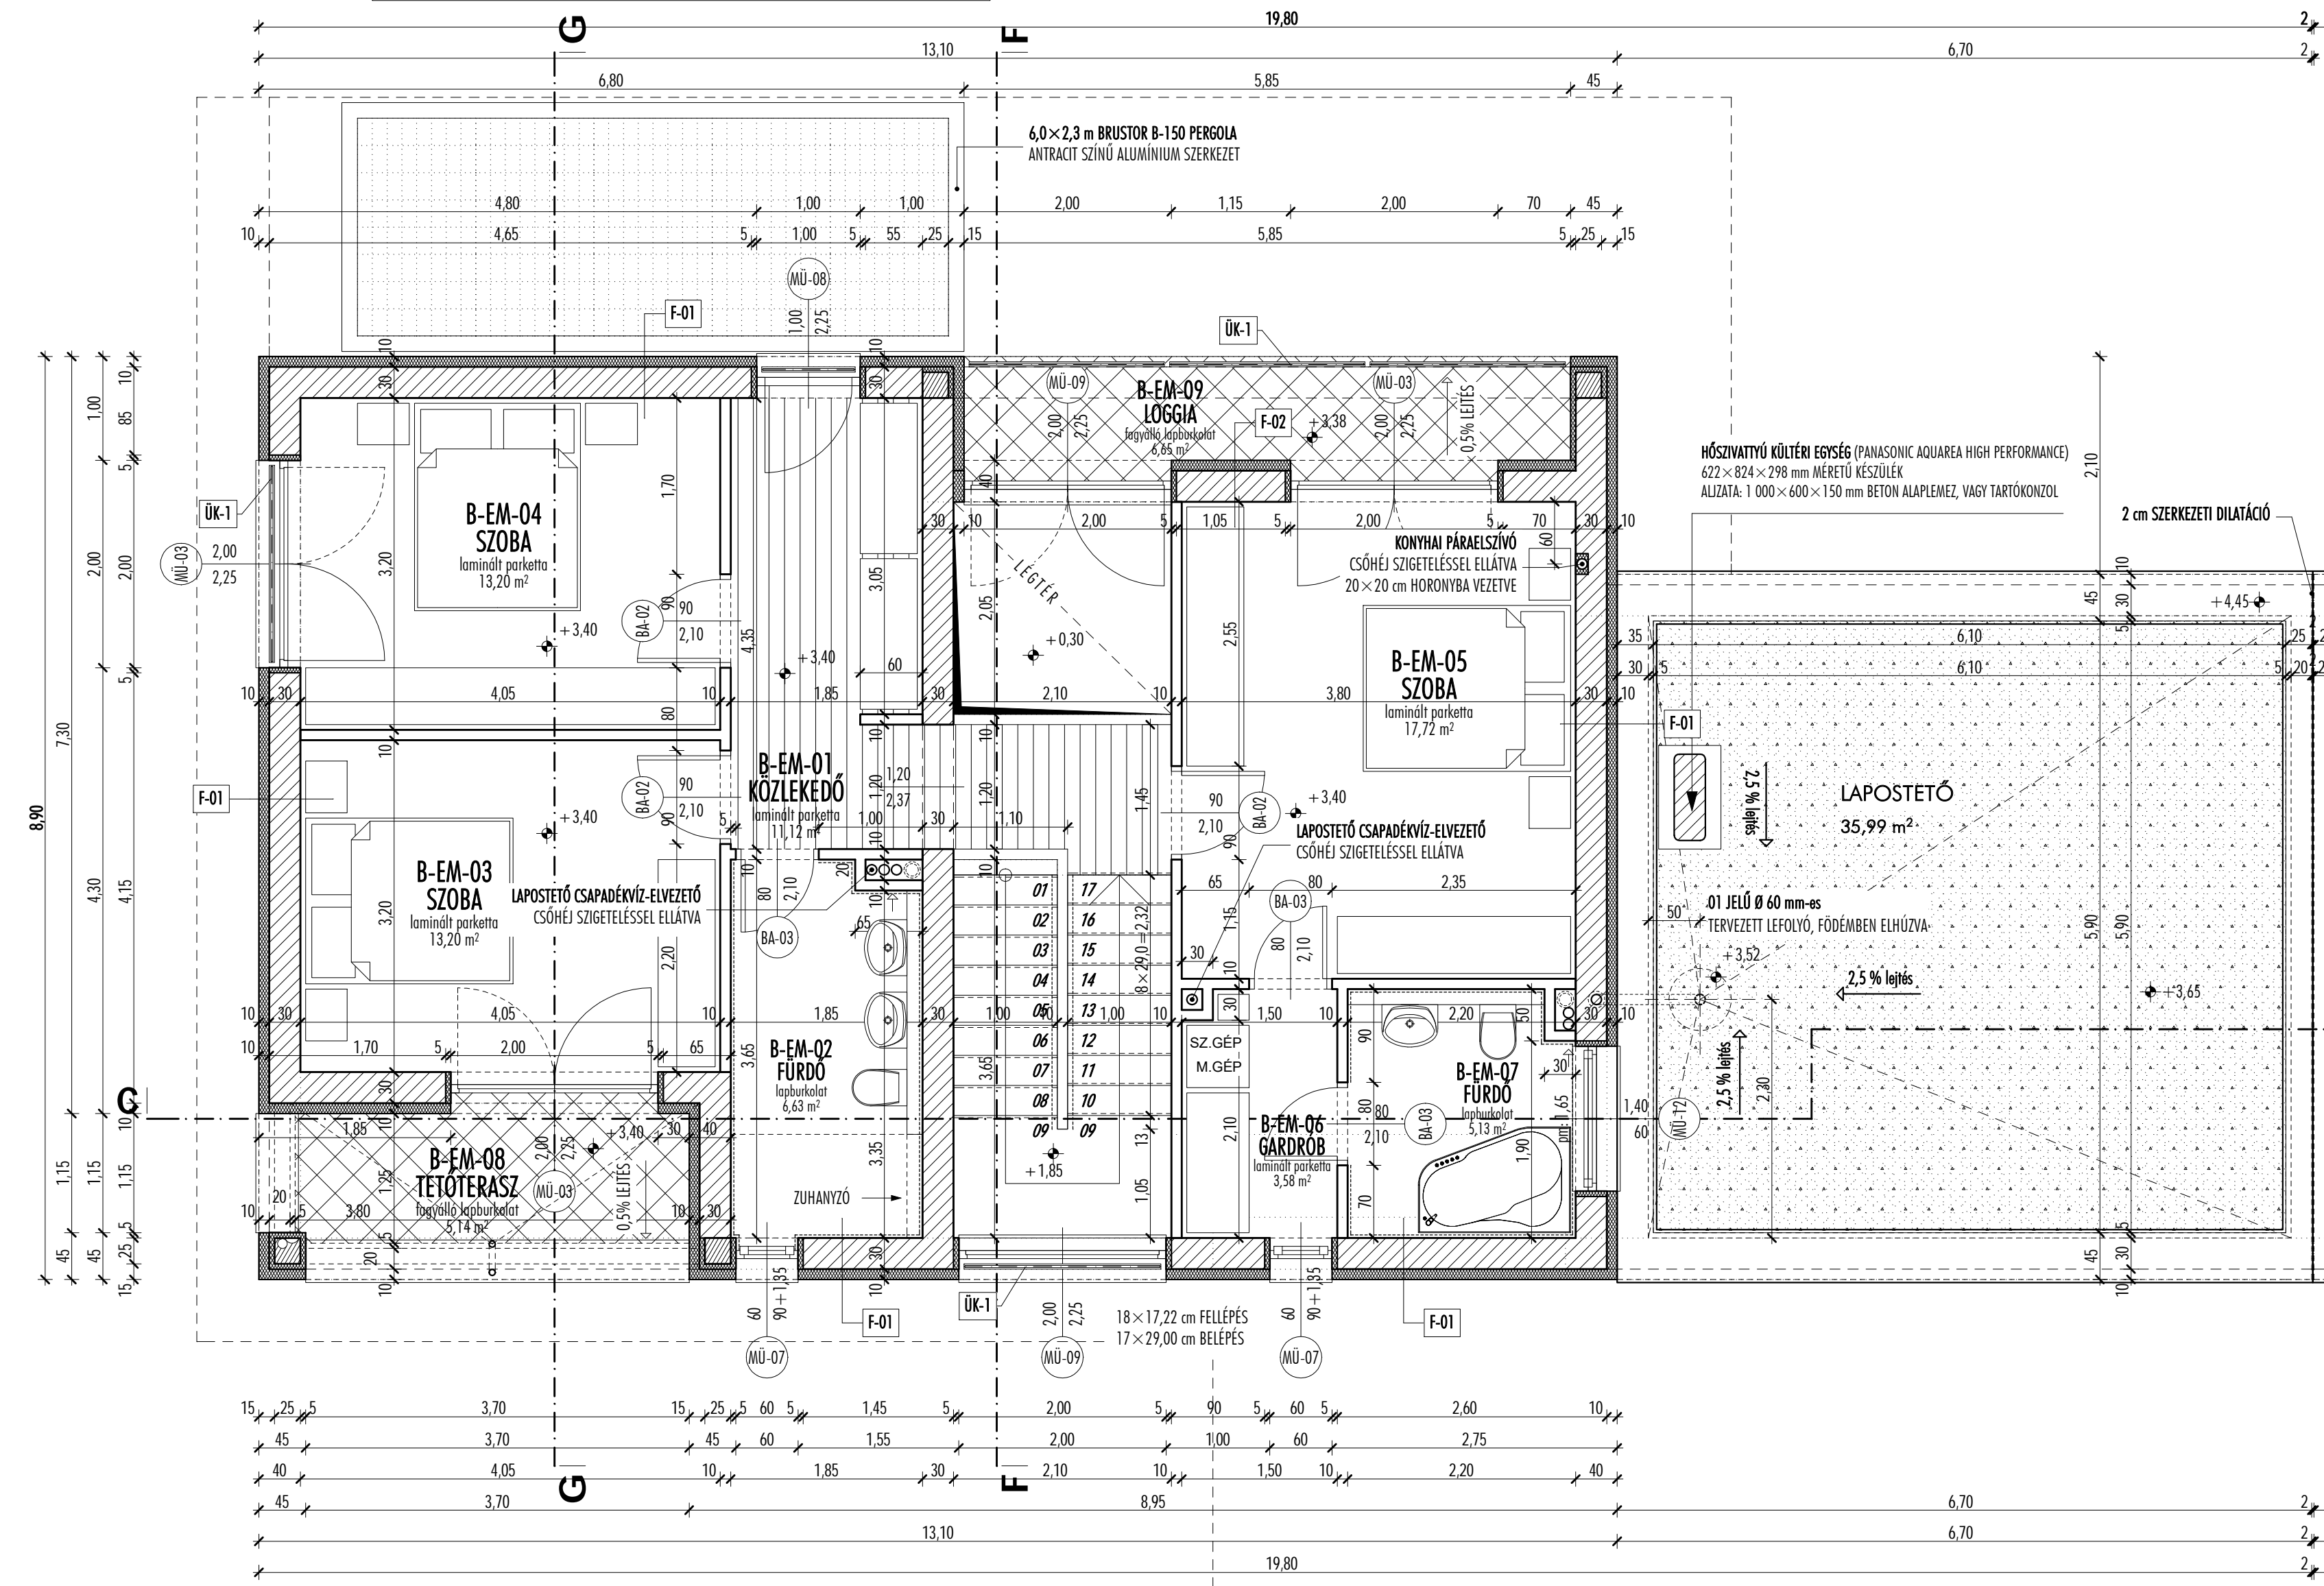

**FELHASZNÁLT ANYAGOK:**

FA/ACÉL SZERKEZET	YONG ELŐTÉFAL	HŐSZIGETELÉS	GIPSZKARTON BURKOLAT

**F-01 FALRÉTEG (HŐSZIGETELT):**

- DRYVIT rendszerű vékonyvakolat
- hálózva dűbellel és ragasztóval rögzítve
- 10 cm EPS. hab hőszigetelés
- dűbellel és ragasztóval rögzítve
- 30 cm műfűdeser vázkerámias falazat
- 1 cm belső vakolat

**F-02 FALRÉTEG (BURKOLAT):**

- 9...15 mm vtg. ragasztott lapka burkolat
- alapvakolat hálózva dűbellel és ragasztóval rögzítve
- 10 cm EPS. hab hőszigetelés
- dűbellel és ragasztóval rögzítve
- 30 cm műfűdeser vázkerámias falazat
- 1 cm belső vakolat

**F-03 FALRÉTEG (BEJÁRATOK MELLETT):**

- 6 mm vtg. FUNDERMAX építőlemez burkolat
- 3 cm átszellőztetett légrés
- 1 rtg. páratérszűrő fekete alátétfólia
- 10 cm alumínium tartóváz, közte
- 10 cm kápetyapopt hőszigetelés
- 30 cm műfűdeser vázkerámias falazat
- 1 cm belső vakolat

<b>3D</b>	3D KÉPZŐ ÉPÍTŐIPARI ÉS SZOGLÁTÁTO BT 6721 SZEGED TÍMÁR UTCA 8/B e-mail: 3dcreator@index.hu	SEBESTYÉN TIBOR +36-20-596-71-33 KOVÁCS LÁSZLÓ +36-20-921-60-00
<b>TERVEZÉSI ADATOK</b>		
(6726) SZEGED, KÖZÉP FASOR 12/A (536/2 HRSZ) ALATTI TELKRE TERVEZETT 1 DARAB KÉTLAKÁSOS LAKÓÉPÜLET ÉS GÉPJÁRMŰTÁROLÓ	TERVEZÉS HELYE ÉS MEGNEVEZÉSE	TERV TÍPUSA
ÉPÍTÉSI ENGEDÉLYEZÉSI TERV	AZL PALLÉR KFT (6721) SZEGED, ZÁRDA UTCA 16/A KÉPVISELI: CSERNÁK ZOLTÁN ÜGYVEZTŐ	MEGBÍZÓK NEVE ÉS CÍME
<b>É P Í T É S Z T E R V E Z Ő K</b>		
SEBESTYÉN TIBOR É-06-0373	FELELŐS TERVEZŐ NÉVJEGYZÉK SZÁMA	
KOVÁCS LÁSZLÓ OKLEVÉLES ÉPÍTÉSZ	ÉPÍTÉSZ MUNKATÁRS	
<b>T Á R S T E R V E Z Ő K</b>		
KINCSES GYÖRGY	ÉPÜLETSZERKEZET	
SÁNDOR VIKTOR	ÉPÜLETGÉPÉSZET	
OLÁH MIHÁLY	ELEKTROMOSSÁG	
KERN FERENC	GEODÉZIA	
DÁTUM 2022. JÚNIUS	LÉPTÉK M=1:50	RAJZSZÁM
EEMELETI ALAPRAJZ		<b>E-03</b>